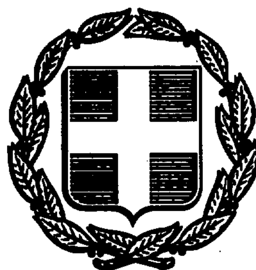


ΕΦΗΜΕΡΙΣ ΤΗΣ ΚΥΒΕΡΝΗΣΕΩΣ
ΤΗΣ ΕΛΛΗΝΙΚΗΣ ΔΗΜΟΚΡΑΤΙΑΣ

ΑΘΗΝΑ 9 ΟΚΤΩΒΡΙΟΥ 1989	ΤΕΥΧΟΣ ΤΕΤΑΡΤΟ	ΑΡΙΘΜΟΣ ΦΥΛΛΟΥ 636

ΑΠΑΛΛΟΤΡΙΩΣΕΙΣ

ΑΠΟΦΑΣΕΙΣ

Αριθ. Γ - 63414

Έγκριση πολεοδομικής μελέτης τμήματος της πολεοδομικής ενότητας 3 «Κανελλοπούλου - Σφαγεία» του οικισμού Κιάτου του Δήμου Σικυώνος (Ν. Κορινθίας).

Ο ΠΡΟΕΔΡΟΣ ΤΗΣ ΕΛΛΗΝΙΚΗΣ ΔΗΜΟΚΡΑΤΙΑΣ

Έχοντας υπόψη:

1. Τις διατάξεις των άρθρων 1, 6 (παρ. 1, 4, 5, και 6) και 7 (παρ. 1, 2, και 4), του Ν.1337/1983 «Επέκταση των πολεοδομικών σχεδίων οικιστική ανάπτυξη και σχετικές ρυθμίσεις» (Α' 33), όπως το άρθρο 6 τροποποιήθηκε με την παρ. 2 του άρθρου 8 του Ν. 1512/1985 «Τροποποίηση και συμπλήρωση διατάξεων, ρύθμιση συναφών θεμάτων και θεμάτων του Ταμείου Νομικών» (Α' 4).

2. Τις διατάξεις των άρθρων 1, 2, 3, 9 και 11 του Ν. Δ/τος της 17.7.1923 «Περί σχεδίων πόλεων κ.λ.π.» (Α' 228) όπως μεταγενέστερα τροποποιήθηκαν και συμπληρώθηκαν.

3. Τις διατάξεις των άρθρων 6 (παρ. 1), 7, 8 και 9 του Ν.1577/1985 «Γενικός Οικοδομικός Κανονισμός» (Α' 210) όπως τροποποιήθηκαν με το άρθρο 13 (παρ. 1, 2, 3) του Ν.1647/1986 «Οργανισμός Κτηματολογίου και Χαρτογραφήσεων Ελλάδος ΟΚΧΕ» (Α' 141) και το άρθρο 1 (παρ. 3, 4) του Ν.1772/1988 «Τροποποίηση διατάξεων του Ν.1577/1985 «ΓΟΚ» και άλλες σχετικές διατάξεις (Α' 91).

4. Τις διατάξεις της παρ. 1 (εδ. ιδ) του άρθρου 23 του Ν.1558/1985 «Κυβέρνηση και Κυβερνητικά Όργανα» (Α' 137).

5. Την υπ' αρ. 30973/3363/21.11.1985 απόφαση του Υπουργού Περιβάλλοντος Χωροταξίας και Δημοσίων Έργων «Έγκριση Γενικού Πολεοδομικού σχεδίου του οικισμού Κιάτου του Δήμου Σικυώνος (Κιάτου) και του οικισμού κάτω Διμηνιού της κοινότητας κάτω Διμηνιού (Ν. Κορινθίας)» (Δ' 1214).

6. Την υπ' αρ. 58854/4087/1989 απόφαση του Υπουργού Περιβάλοντος Χωροταξίας και Δημοσίων Έργων «Τροποποίηση των ορίων των πυκνοδομημένων περιοχών του οικισμού Κιάτου του Δήμου Σικυώνος (Ν. Κορινθίας) στην πολεοδομική ενότητα 3 «Κανελλοπούλου - Σφαγεία».

7. Τις υπ' αρ. 22/1988, 23/1988 και 101/1988 γνωμοδοτήσεις του δημοτικού συμβουλίου.

8. Τις υπ' αρ. 1/πρ. 5/23.5.1988 και 6/πρ. 10/21.10.1988 γνωμοδοτήσεις του Συμβουλίου Χωροταξίας Οικισμού και Περιβάλλοντος Ν. Κορινθίας.

9. Την υπ' αρ. 614/1989 γνωμοδότηση του Συμβολίου της Επικρατείας με πρόταση του Υπουργού Περιβάλλοντος Χωροταξίας και Δημοσίων Έργων, αποφασίζουμε:

Άρθρο 1

Εγκρίνεται το πολεοδομικό σχέδιο τμήματος της πολεοδομικής ενότητας 3 Κανελλοπούλου - Σφαγεία» του οικισμού Κιάτου του Δήμου Σικυώνος (Ν. Κορινθίας) ως εξής:

Ι. Του τμήματος που είναι οικισμός προϋφιστάμενος του έτους 1923 και έχει χαρακτηρισθεί ως πυκνοδομημένο με την υπ' αρ. 46305/2258/16.7.1987 απόφαση του Υπουργού Περιβάλλοντος Χωροταξίας και Δημοσίων Έργων όπως τροποποιήθηκε με την υπ' αρ. 58854/4087/1989 απόφαση του Υπουργού Περιβάλλοντος Χωροταξίας και Δημοσίων Έργων, σύμφωνα με τις διατάξεις των άρθρων 1 και 2 του Ν. Δ/τος της 17.7.1923.

ΙΙ. Των λοιπών τμημάτων που είναι αραιοδομημένα και αδόμητα σύμφωνα με τις διατάξεις του Ν.1337/1983.

ΙΙΙ. Καθορίζονται στις παραπάνω περιοχές οικοδομήσιμοι χώροι, οδοί, πεζόδρομοι, κοινόχρηστοι χώροι, χώροι στάθμευσης αυτοκινήτων, πλατείας, παιδικής χαράς, χώρος πυροσβεστικού σταθμού, αναψυχής, γυμνασίου, δημοτικού σχολείου και νηπιαγωγείου, αθλητικού συγκροτήματος, βρεφονηπιακού σταθμού, τοπικής διοίκησης όπως φαίνονται στα σχετικά έξι (6) χρωματισμένα πρωτότυπα διαγράμματα σε κλίμακα 1:1000 που θεωρήθηκαν από τον Προϊστάμενο της Δ/νσης Τοπογραφικών Εφαρμογών με την υπ' αρ. 63414/1989 πράξη του και που αντίτυπά τους σε φωτοσμίκρυνση δημοσιεύονται με το παρόν διάταγμα.

Άρθρο 2.

Εγκρίνεται, όπως διατυπώνεται στα επόμενα άρθρα, ο πολεοδομικός κανονισμός της περιοχής της οποίας εγκρίνεται το πολεοδομικό σχέδιο με την παρ. ΙΙ του άρθρου 1 του παρόντος διατάγματος και καθορίζονται οι όροι και περιορισμοί δόμησης των πυκνοδομημένων τμημάτων του οικισμού που προϋφίσταται του έτους 1923 του οποίου το πολεοδομικό σχέδιο εγκρίνεται με την παρ. Ι του άρθρου 1 του παρόντος διατάγματος.

Άρθρο 3.

1. Στους οικοδομήσιμους χώρους της παραπάνω περιοχής, οι οποίοι χαρακτηρίζονται στα σχετικά διαγράμματα με στοιχείο Α επιτρέπονται οι χρήσεις πολεοδομικού κέντρου γειτονιάς όπως προσδιορίζονται με τις παρ. 1 και 2 του άρθρου 8 του Π.Δ/τος 81/1980 (Α 27) με εξαίρεση την περίπτωση β της παρ. 2 αυτού (μη οχλούσες βιοτεχνίες και βιομηχανίες).

2. Στους λοιπούς οικοδομήσιμους χώρους επιτρέπονται οι χρήσεις αμιγούς κατοικίας όπως προσδιορίζονται με τις παρ. 1 και 2 του άρθρου 4 του παραπάνω Π.Δ/τος.

Άρθρο 4.

Στην παραπάνω περιοχή καθορίζεται Ζώνη Κοινωνικού Συντελεστή (ΖΚΣ) όπως φαίνεται να περικλείεται με διακεχομένη μπλε γραμμή στα σχετικά διαγράμματα.

Στην παραπάνω ζώνη για την εφαρμογή των κατ' άρθρο 6 παρ. 6 του Ν. 1337/1983 προγραμμάτων, εφαρμόζεται δεύτερος αυξημένος συντελεστής δόμησης (Κοινωνικός Συντελεστής) 11,40 και μέγιστο επιτρεπόμενο ύψος δέκα (10) μέτρα.

Άρθρο 5.

Στο πρόσωπο των οικοπέδων οικοδομημένων ή μη επιβάλλεται προκήπιο πλάτους τεσσάρων (4), πέντε (5) και δέκα (10) μέτρων.

Άρθρο 6.

Τα ελάχιστα όριά εμβαδού και προσώπου καθώς και οι λοιποί όροι και περιορισμοί δόμησης καθορίζονται ως εξής:

1. Ελάχιστο πρόσωπο: δεκαπέντε (15) μ.

Ελάχιστο εμβαδόν: τετρακόσια (400) τ.μ.

2. Κατά παρέκκλιση της προηγούμενης παραγράφου θεωρούνται άρτια και οικοδομήσιμα: α) Τα οικόπεδα τα οποία βρίσκονται στα πυκνοδομημένα τμήματα του οικισμού προ του έτους 1923 εφόσον.

ι. στις 25.7.1979 ημέρα δημοσίευσης του από 19.7.1979 Π.Δ/τος (Δ 401) είχαν:

Ελάχιστο πρόσωπο: οκτώ (8) μ.

Ελάχιστο εμβαδόν: εκατόν πενήντα (150) τ.μ.

ιι. στις 2.7.1968 ημέρα δημοσίευσης του από 15.6.1968 Δ/τος (Δ 111) είχαν:

Ελάχιστο πρόσωπο: έξι (6) μ.

Ελάχιστο εμβαδόν: ογδόντα (80) τ.μ.

β) τα οικόπεδα τα οποία βρίσκονται στα αραιοδομημένα και αδόμητα τμήματα του οικισμού εφόσον:

ι. Κατά την ημέρα δημοσίευσης του παρόντος διατάγματος έχουν:

Ελάχιστο πρόσωπο: οκτώ (8) μ.

Ελάχιστο εμβαδόν: εκατόν πενήντα (150) τ.μ.

ιι. προκύπτον από την οριστική πράξη εφαρμογής της πολεοδομικής μελέτης ή προέρχονται από τις εισφορές σε γη σύμφωνα με το άρθρο 8 του Ν. 1337/1983 και έχουν:

Ελάχιστο πρόσωπο: έξι (6) μ.

Ελάχιστο εμβαδόν: εκατόν είκοσι (120) τ.μ.

3. Επιπλέον των προϋποθέσεων των προηγουμένων παραγράφων 1 και 2 τα οικόπεδα θεωρούνται άρτια και οικοδομήσιμα εφόσον μέσα στο οικοδομήσιμο τμήμα τους εγγράφεται κάτοψη κτιρίου με ελάχιστη επιφάνεια πενήντα (50) τ.μ. και ελάχιστη πλευρά πέντε (5) μ.

4. Μέγιστο ποσοστό κάλυψης των οικοπέδων: εξήντα τοις εκατό (60%) της επιφανείας τους.

5. Συντελεστής δόμησης: οκτώ δέκατα (0,8).

6. Κατά παρέκκλιση της προηγουμένης παραγράφου ορίζεται α) για τα οικόπεδα που βρίσκονται στο πυκνοδομημένο τμήμα του οικισμού προ του έτους 1923 και έχουν εμβαδόν μικρότερο των 300 τ.μ. συντελεστή δόμησης ένα (1), εφόσον η συνολική επιφάνεια ορόφων δεν υπερβαίνει τα 240 τ.μ. και για οικόπεδα εμβαδού μικρότερου των 200 τ.μ. ένα και είκοσι (1,20) εφόσον η συνολική επιφάνεια ορόφων δεν υπερβάνει τα 200 τ.μ.

7. Μέγιστο επιτρεπόμενο ύψος των κτιρίων οκτώ (8) μέτρα, το οποίο προσαυξάνεται κατά ένα (1) μέτρο σε περίπτωση προσθήκης καθ' ύψος σε υφιστάμενα κατά τη δημοσίευση του παρόντος, κτίρια.

8. Απαγορεύονται οι επιγραφές και οι διαφημίσεις πάνω από το μέγιστο επιτρεπόμενο ύψος των κτιρίων, οι ορατές αναμονές στο δώμα και οι συνεχείς εξώστες στις όψεις.

Άρθρο 7

Η ισχύς του παρόντος διατάγματος αρχίζει από την δημοσίευσή του στην Εφημερίδα της Κυβερνήσεως.

Στον Υπουργό Περιβάλλοντος Χωροταξίας και Δημοσίων Έργων αναθέτουμε την δημοσίευση και εκτέλεση του παρόντος διατάγματος.

Αθήνα, 5 Οκτωβρίου 1989

Ο ΠΡΟΕΔΡΟΣ
ΤΗΣ ΔΗΜΟΚΡΑΤΙΑΣ

ΧΡΗΣΤΟΣ ΑΝΤ. ΣΑΡΤΖΕΤΑΚΗΣ

Ο ΥΠΟΥΡΓΟΣ
ΠΕΡΙΒΑΛΛΟΝΤΟΣ, ΧΩΡΟΤΑΞΙΑΣ ΚΑΙ ΔΗΜ. ΕΡΓΩΝ

ΣΩΤΗΡΗΣ ΚΟΥΒΕΛΑΣ

ΝΟΜΑΡΧΙΑ ΚΟΡΙΝΘΙΑΣ
ΔΙΕΥΘΥΝΣΗ ΠΟΛΕΟΔΟΜΙΑΣ

ΚΤΗΜΑΤΟΛΟΓΙΚΟ ΔΙΑΓΡΑΜΜΑ

ΚΔ 09 37
1/1400

ΧΩΡΟΣ ΠΥΡΟΣΒΕΣΤΙΚΟΥ ΣΤΑΘΜΟΥ

ΕΡΓΟΣΤΑΣΙΟ

Γ 63414/89

Οκτωβρίου 1989
Ο Διευθυντής


Ν. Κακκοτάκης

ΥΠΟΜΝΗΜΑ

- Όριο Κεντρικής Περιοχής — Central Area Boundary
- Όριο Πυκνοδομημένης Περιοχής — Densely Built up Area Boundary
- Ρυμοτομική Γραμμή (πράσινη) — Street Line (green)
- Οικοδομική Γραμμή (κόκκινη) — Building Line (red)
- Στοά — Arcade
- Ακάλυπτος Χώρος (σε κοινή χρήση) — Private Open Space (in common use)
- Αμιγής Κατοικία — Residential
- Α-Β-Γ: Γενική Κατοικία — Mixed Residential
- Κ: Λιανικό Εμπόριο, Εξυπηρετήσεις, Αναψυχή — Retail Trade, Services, Recreation
- Τ: Τουρισμός — Tourism
- Βπ: Βιοτεχνία Περιφέρειας — Outer area Light Manufacturing
- Χπ: Χονδρεμπόριο Περιφέρειας — Outer area Wholesale
- Βμ: Βιομηχανία — Industry
- Κ.Χ: Ελεύθερος Χώρος Κοινοχρήστος — Public Open Space
- Όριο Περιοχής Ανάπλασης — Boundary of Area Proposed to Be Reformed
- Όριο Προτεινομένου για Κήρυξη Αρχαιολογικού Χώρου — Boundary of Archaeological site proposed to be listed
- Α,Βκ,Λπ: Όριο Τομέα Όρων Δόμησης — Building Regulations District Boundary

ΑΝΑΘΕΩΡΗΣΕΙΣ

ΔΙΑΝΟΜΗ ΠΙΝΑΚΙΔΩΝ

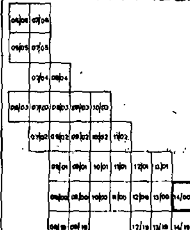

Ο ΣΥΝΤΑΞΑΣ

ΠΟΛΕΟΔΟΜΙΚΗ ΜΕΛΕΤΗ - ΕΠΕΚΤΑΣΗ

ΟΜΑΔΑ ΜΕΛΕΤΗΣ

ΛΑΚΩΝΙΑ Ι-ΙΙ
ΟΜΑΔΑ ΠΟΛΕΟΔΟΜΙΚΩΝ ΜΕΛΕΤΩΝ

ΜΑΡΘΑ ΧΟΥΣΙΑΝΑΚΟΥ
ΓΙΩΡΓΟΣ ΓΙΑΞΟΓΛΟΥ — ΑΡΧΙΤΕΚΤΩΝ Ε.Μ.Π.
ΓΙΩΡΓΟΣ ΒΛΑΧΟΣ — ΑΡΧΙΤΕΚΤΩΝ Ε.Μ.Π.
ΓΙΑΝΝΗΣ ΚΑΠΕΡΩΝΗΣ — ΤΟΠΟΓΡΑΦΟΣ Ε.Μ.Π.
ΗΛΙΑΣ ΨΥΧΟΓΙΟΣ
ΑΝΔΡΕΑΣ ΒΑΡΙΚΑΣ

ΠΟΛΕΟΔΟΜΙΚΗ ΟΡΓΑΝΩΣΗ - ΛΕΙΤΟΥΡΓΙΕΣ

ΧΑΡΤΗΣ Π-2.1b

ΡΥΜΟΤΟΜΙΚΟ ΣΧΕΔΙΟ

ΚΛΙΜΑΚΑ 1: 1000

ΚΙΑΤΟ - Κ. ΔΙΜΗΝΙΟ

ΣΕΠΤΕΜΒΡΗΣ 1987

ΝΟΜΟΣ ΚΟΡΙΝΘΙΑΣ

ΝΟΜΑΡΧΙΑ ΚΟΡΙΝΘΙΑΣ
ΔΙΕΥΘΥΝΣΗ ΠΟΛΕΟΔΟΜΙΑΣ

ΚΤΗΜΑΤΟΛΟΓΙΚΟ ΔΙΑΓΡΑΜΜΑ

ΧΩΡΟΣ ΑΘΛΗΤΙΚΟΥ ΣΥΓΚΡΟΤΗΜΑΤΟΣ
ΧΩΡΟΣ ΣΤΑΘΜΕΥΣΗΣ
ΧΩΡΟΣ ΔΗΜΟΤΙΚΟΥ ΣΧΟΛΕΙΟΥ & ΝΗΠΙΑΓΩΓΕΙΟΥ
ΧΩΡΟΣ ΓΥΜΝΑΣΙΟΥ
ΧΩΡΟΣ ΠΑΙΔΙΚΗΣ ΧΑΡΑΣ
ΕΡΓΟΣΤΑΣΙΟ
ΠΛΑΤΕΙΑ
πεζόδρομος
Κ.Χ

Γ 63Α14 189

ΥΠΟΜΝΗΜΑ

Όρια Κεντρικής Περιοχής
Center Area Boundary
Όρια Πυκνοδομημένης Περιοχής
Densely Built up Area Boundary
Ρυμοτομική Γραμμή (πράσινη)
Street Line (green)
Οικοδομική Γραμμή (κόκκινη)
Building Line (red)
Στοά
Arcade

ΔΙΑΝΟΜΗ ΠΙΝΑΚΙΔΩΝ

Ο ΣΥΝΤΑΞΑΣ

ΠΟΛΕΟΔΟΜΙΚΗ ΜΕΛΕΤΗ ΕΠΕΚΤΑΣΗ

ΟΜΑΔΑ ΜΕΛΕΤΗΣ

ΛΑΚΩΝΙΑ I·II
ΟΜΑΔΑ ΠΟΛΕΟΔΟΜΙΚΩΝ ΜΕΛΕΤΩΝ

ΜΑΡΘΑ ΧΟΥΣΙΑΝΑΚΟΥ
ΓΙΩΡΓΟΣ ΓΙΑΞΟΓΛΟΥ
ΑΡΧΙΤΕΚΤΩΝ
ΓΙΩΡΓΟΣ ΒΛΑΧΟΣ
ΑΡΧΙΤΕΚΤΩΝ
ΓΙΑΝΝΗΣ ΚΑΠΕΡΩΝΗΣ
ΤΟΠΟΓΡΑΦΟΣ
ΗΛΙΑΣ ΨΥΧΟΓΙΟΣ
ΑΝΔΡΕΑΣ ΒΑΡΙΚΑΣ

ΠΟΛΕΟΔΟΜΙΚΗ ΟΡΓΑΝΩΣΗ - ΛΕΙΤΟΥΡΓΙΕΣ

ΧΑΡΤΗΣ
Π-2.1

ΡΥΜΟΤΟΜΙΚΟ ΣΧΕΔΙΟ

ΚΛΙΜΑΚΑ 1: 1000

ΣΕΠΤΕΜΒΡΗΣ [illegible]

ΚΙΑΤΟ · Κ. ΔΙΜΗΝΙΟ

ΝΟΜΟΣ ΚΟΡΙΝΘΙΑΣ

ΝΟΜΑΡΧΙΑ ΚΟΡΙΝΘΙΑΣ
ΔΙΕΥΘΥΝΣΗ ΠΟΛΕΟΔΟΜΙΑΣ

ΚΤΗΜΑΤΟΛΟΓΙΚΟ ΔΙΑΓΡΑΜΜΑ

Γ 63414/89
«Έγκριση πολεοδομικής μελέτης τμήματος της πολεοδομικής ενότητας 3 "Κανελλοπούλου-Σφαγεία" του οικισμού Κιάτου του δήμου Σικυωνίων (ν. Κορινθίας)».

3 Οκτωβρίου 1989
Ο Διευθυντής

Ν. Κοκκοτάκης

ΥΠΟΜΝΗΜΑ

A-B-Γ
K
T
Βπ
Χπ
Βμ
Κ.Χ
Α,Θ κλπ

ΔΙΑΝΟΜΗ ΠΙΝΑΚΙΔΩΝ

Ο ΣΥΝΤΑΞΑΣ

ΠΟΛΕΟΔΟΜΙΚΗ ΜΕΛΕΤΗ ΕΠΕΚΤΑΣΗ

ΟΜΑΔΑ ΜΕΛΕΤΗΣ

ΛΑΚΩΝΙΑ I-II
ΟΜΑΔΑ ΠΟΛΕΟΔΟΜΙΚΩΝ ΜΕΛΕΤΩΝ

ΠΟΛΕΟΔΟΜΙΚΗ ΟΡΓΑΝΩΣΗ - ΛΕΙΤΟΥΡΓΙΕΣ

ΧΑΡΤΗΣ
Π-2.1α


ΡΥΜΟΤΟΜΙΚΟ ΣΧΕΔΙΟ

ΚΛΙΜΑΚΑ
1:1000

ΚΙΑΤΟ - Κ. ΔΙΜΗΝΙΟ

ΣΕΠΤΕΜΒΡΗΣ

ΚΟΡΙΝΘΙΑΣ

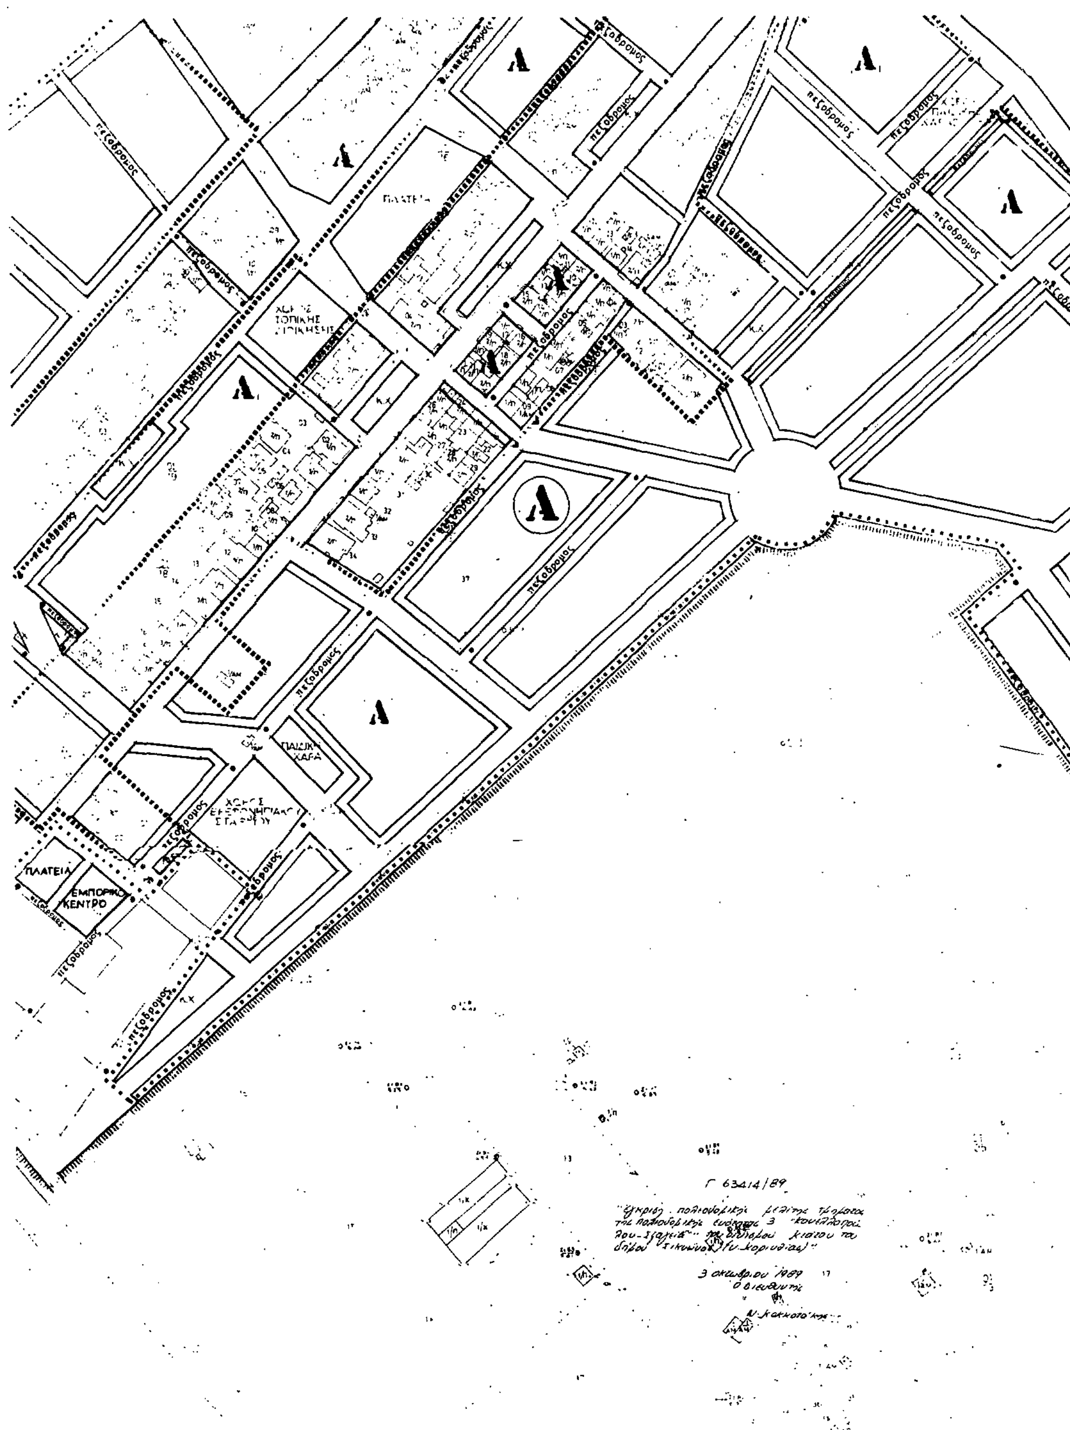

ΥΠΟΜΝΗΜΑ

Α-Β-Γ
Κ
Τ
Bπ
Χπ
Bμ
ΚΧ
ΑΒκλπ

ΔΙΑΝΟΜΗ ΠΙΝΑΚΙΔΩΝ

ΠΟΛΕΟΔΟΜΙΚΗ ... ΕΠΕΚΤΑΣΗ

ΟΜΑΔΑ ΜΕΛΕΤΗΣ

ΛΑΚΩΝΙΑ

ΠΟΛΕΟΔΟΜΙΚΗ ΟΡΓΑΝΩΣΗ

Π-2.1β

ΡΥΜΟΤΟΜΙΚΟ ΣΧΕΔΙΟ

ΚΛΙΜΑΚΑ 1:1000

ΚΙΑΤΟ · Κ. ΔΙΜΗΝΙΟ

ΣΕΠΤΕΜΒΡΙΟΣ

...ΑΡΧΙΑ ΚΟΡΙΝΘΙΑΣ
...ΥΝΣΗ ΠΟΛΕΟΔΟΜΙΑΣ

ΚΤΗΜΑΤΟΛΟΓΙΚΟ ΔΙΑΓΡΑΜΜΑ

Γ 6341/89

"Έγκριση πολεοδομικής μελέτης τμήματος της πολεοδομικής ενότητας 3 "Καψαλοπούλου - Σφαγεία" του οικισμού Κιάτου του δήμου Σικυώνος (ν. Κορινθίας)"

3 Οκτωβρίου 1989
Ο Διευθυντής

Ν. Κακκοτάκης

ΥΠΟΜΝΗΜΑ

ΑΝΑΘΕΩΡΗΣΕΙΣ

ΚΩΔ	ΗΜΕΡ/ΝΙΑ	ΠΕΡΙΓΡΑΦΗ
α	ΜΑΪΟΣ 88	ΔΙΟΡΘΩΣΕΙΣ Γ' ΦΑΣΗΣ

- Όριο Κεντρικής Περιοχής
- Όριο Πυκνοδομημένης Περιοχής
- Ρυμοτομική Γραμμή (πράσινη)
- Οικοδομική Γραμμή (κόκκινη)
- Στοά — Arcade
- Ακάλυπτος Χώρος για κοινή χρήση
- Αμιγής Κατοικία — Residential
- Α-Β-Γ Γενική Κατοικία — Mixed Residential
- Κ Λιανικό Εμπόριο, Εξυπηρετήσεις, Αναψυχή — Retail Trade, Services, Recreation
- Τ Τουρισμός — Tourism
- Βπ Βιοτεχνία Περιφέρειας — Outer area Light Manufacturing
- Χπ Χονδρεμπόριο Περιφέρειας — Outer area Wholesale
- Βμ Βιομηχανία — Industry
- Κ.Χ Ελεύθερος Χώρος Κοινόχρηστος — Public Open Space
- Όριο Περιοχής Ανάπλασης — Boundary of Area Proposed to Be Rehabilitated
- Όριο Προτεινόμενου για Κήρυξη Αρχαιολογικού Χώρου — Boundary of Archaeological site proposed to be listed
- Α,Βκ,λπ Όριο Τομέα — Όριο Δομής

ΔΙΑΝΟΜΗ ΠΙΝΑΚΙΔΩΝ

Ο ΣΥΝΤΑΞΑΣ

ΠΟΛΕΟΔΟΜΙΚΗ ΜΕΛΕΤΗ ΕΠΕΚΤΑΣΗ

ΟΜΑΔΑ ΜΕΛΕΤΗΣ

ΛΑΚΩΝΙΑ I-II
ΟΜΑΔΑ ΠΟΛΕΟΔΟΜΙΚΩΝ ΜΕΛΕΤΩΝ

ΜΑΡΘΑ ΚΟΥΤΙΑΝΑΚΟΥ
ΓΙΩΡΓΟΣ ΠΑΤΟΓΛΟΥ
ΓΙΩΡΓΟΣ ΒΛΑΧΟΣ
ΓΙΑΝΝΗΣ ΚΑΠΕΡΩΝΗΣ
ΗΛΙΑΣ ΨΥΚΟΓΙΟΣ
ΑΝΔΡΕΑΣ ΒΑΡΚΑΣ

ΠΟΛΕΟΔΟΜΙΚΗ ΟΡΓΑΝΩΣΗ - ΛΕΙΤΟΥΡΓΙΕΣ

ΧΑΡΤΗΣ Π-2.1α

ΡΥΜΟΤΟΜΙΚΟ ΣΧΕΔΙΟ

ΚΛΙΜΑΚΑ 1: 1000

ΚΙΑΤΟ - Κ. ΔΙΜΗΝΙΟ

ΣΕΠΤΕΜΒΡΗΣ 1987

ΝΟΜΟΣ ΚΟΡΙΝΘΙΑΣ

ΝΟΜΑΡΧΙΑ ΚΟΡΙΝΘΙΑΣ
ΔΙΕΥΘΥΝΣΗ ΠΟΛΕΟΔΟΜΙΑΣ

ΚΤΗΜΑΤΟΛΟΓΙΚΟ ΔΙΑΓΡΑΜΜΑ

Γ 63414/89

"Έγκριση πολεοδομικής μελέτης τμήματος της πολεοδομικής ενότητας 3 "Κανελλοπούλου - Σγαφέα" του οικισμού Κιάτου του δήμου Σικυωνίων (ν. Κορινθίας)".

3 Οκτωβρίου 1989
Ο Διευθυντής

Ν. Κακκοτάκης

ΥΠΟΜΝΗΜΑ

ΑΝΑΘΕΩΡΗΣΕΙΣ

Α-Β-Γ
Κ
Τ
Βπ
Χπ
Βμ
Κ.Χ
Α.Βκ.Λπ

ΔΙΑΝΟΜΗ ΠΙΝΑΚΙΔΩΝ

Ο ΣΥΝΤΑΞΑΣ

ΠΟΛΕΟΔΟΜΙΚΗ ΜΕΛΕΤΗ ΕΠΕΚΤΑΣ

ΟΜΑΔΑ ΜΕΛΕΤΗΣ

ΛΑΚΩΝΙΑ Ι-ΙΙ
ΟΜΑΔΑ ΠΟΛΕΟΔΟΜΙΚΩΝ ΜΕΛΕΤΩΝ

ΠΟΛΕΟΔΟΜΙΚΗ ΟΡΓΑΝΩΣΗ - ΛΕΙΤΟΥΡΓ

ΧΑΡΤΗΣ
Π-2.1α

ΡΥΜΟΤΟΜΙΚΟ ΣΧΕΔΙΟ

ΚΛΙΜΑΚΑ 1: 1000

ΣΕΠΤΕΜΒΡΗΣ

ΚΙΑΤΟ - Κ ΔΙΜΗΝ